


Sanierung Altstadt 3. Etappe
Entwässerung

Situation 1 : 200

Bauprojekt

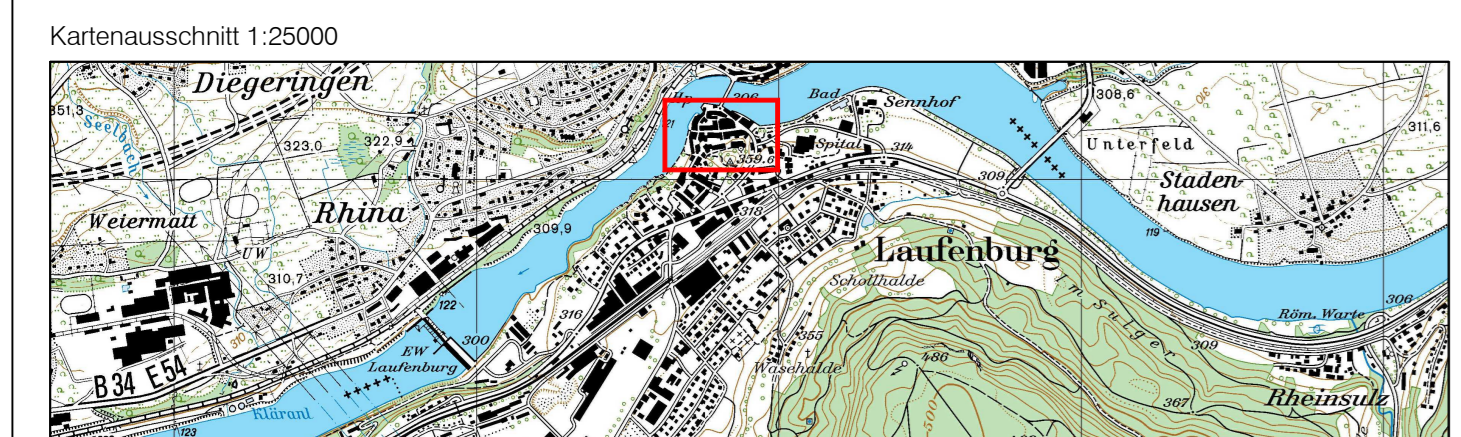

Kartendaten: PK25, © 1998 Bundesamt für Landestopographie	
Plan-Nr.: 010.001.217-01	Status: Auftrag
Auftrag-Nr.: 010.001.217	Format: 60 x 126 cm
Projektierung: E. Schmid	Datum: Kontrolle
Bearbeitung: JLEU	Februar 2024
Planerstellung: JLEU	Februar 2024
Änderung:	
Poststadium: JLEU	13.02.2024
Projekt-Nr.:	1788101 (Laufenburg) 01001.017 (Sanierung Altstadt 3. Etappe) Phase 4 (DW Entwässerung)

KOCH PARTNER
 IM BIFANG 2 MAGDENSTRASSE 2
 5080 LAUFENBURG 4310 RHEINFELDEN
 FON: 062 849 80 80 FON: 061 836 94 80
 FAX: 062 874 24 05 FAX: 061 836 96 81
 WWW.KOCH.CH

Legende Entwässerungsprojekt

Entwässerung	projektiert	bestehend
Misch- oder Schmutzwasserleitung (S)		
Saubenwasserleitung (R)		
Anschlüsse an Mischwasserhauptleitung (HA / ES)		
Anschlüsse an Saubenwasserhauptleitung (DW)		
Einlaufschacht (ES)		
best. ES abbrechen		
Sickerleitung		
Bruchsteinkanal (Exgraben)		
Wasserversorgung		
Wasserleitung mit Überfuhrhydrant		
Steuerkabel		
Hausanschlüsse		
Elektroversorgung		
Elektroblock mit Verteilkabine		
Strassenbeleuchtung mit Kandelaber		
Fernmeldeanlage		
Kabelfernsehen		
Fernwärme		

Gewässerschutzbereich Zone A
 Dichtheitsprüfungen : Max. Wasserverlust 0,20 l/h/m²
 bei 0,05 N/mm² Prüfdruck
 Bettungsprofil gemäss SIA 190 PP-Rohre U4

Die im Plan eingezeichneten Werkleitungen dienen der Information und sind nicht verbindlich. Der Unternehmer hat in eigener Verantwortung vor Baubeginn die genaue Lage sämtlicher Werkleitungen zu erheben.

