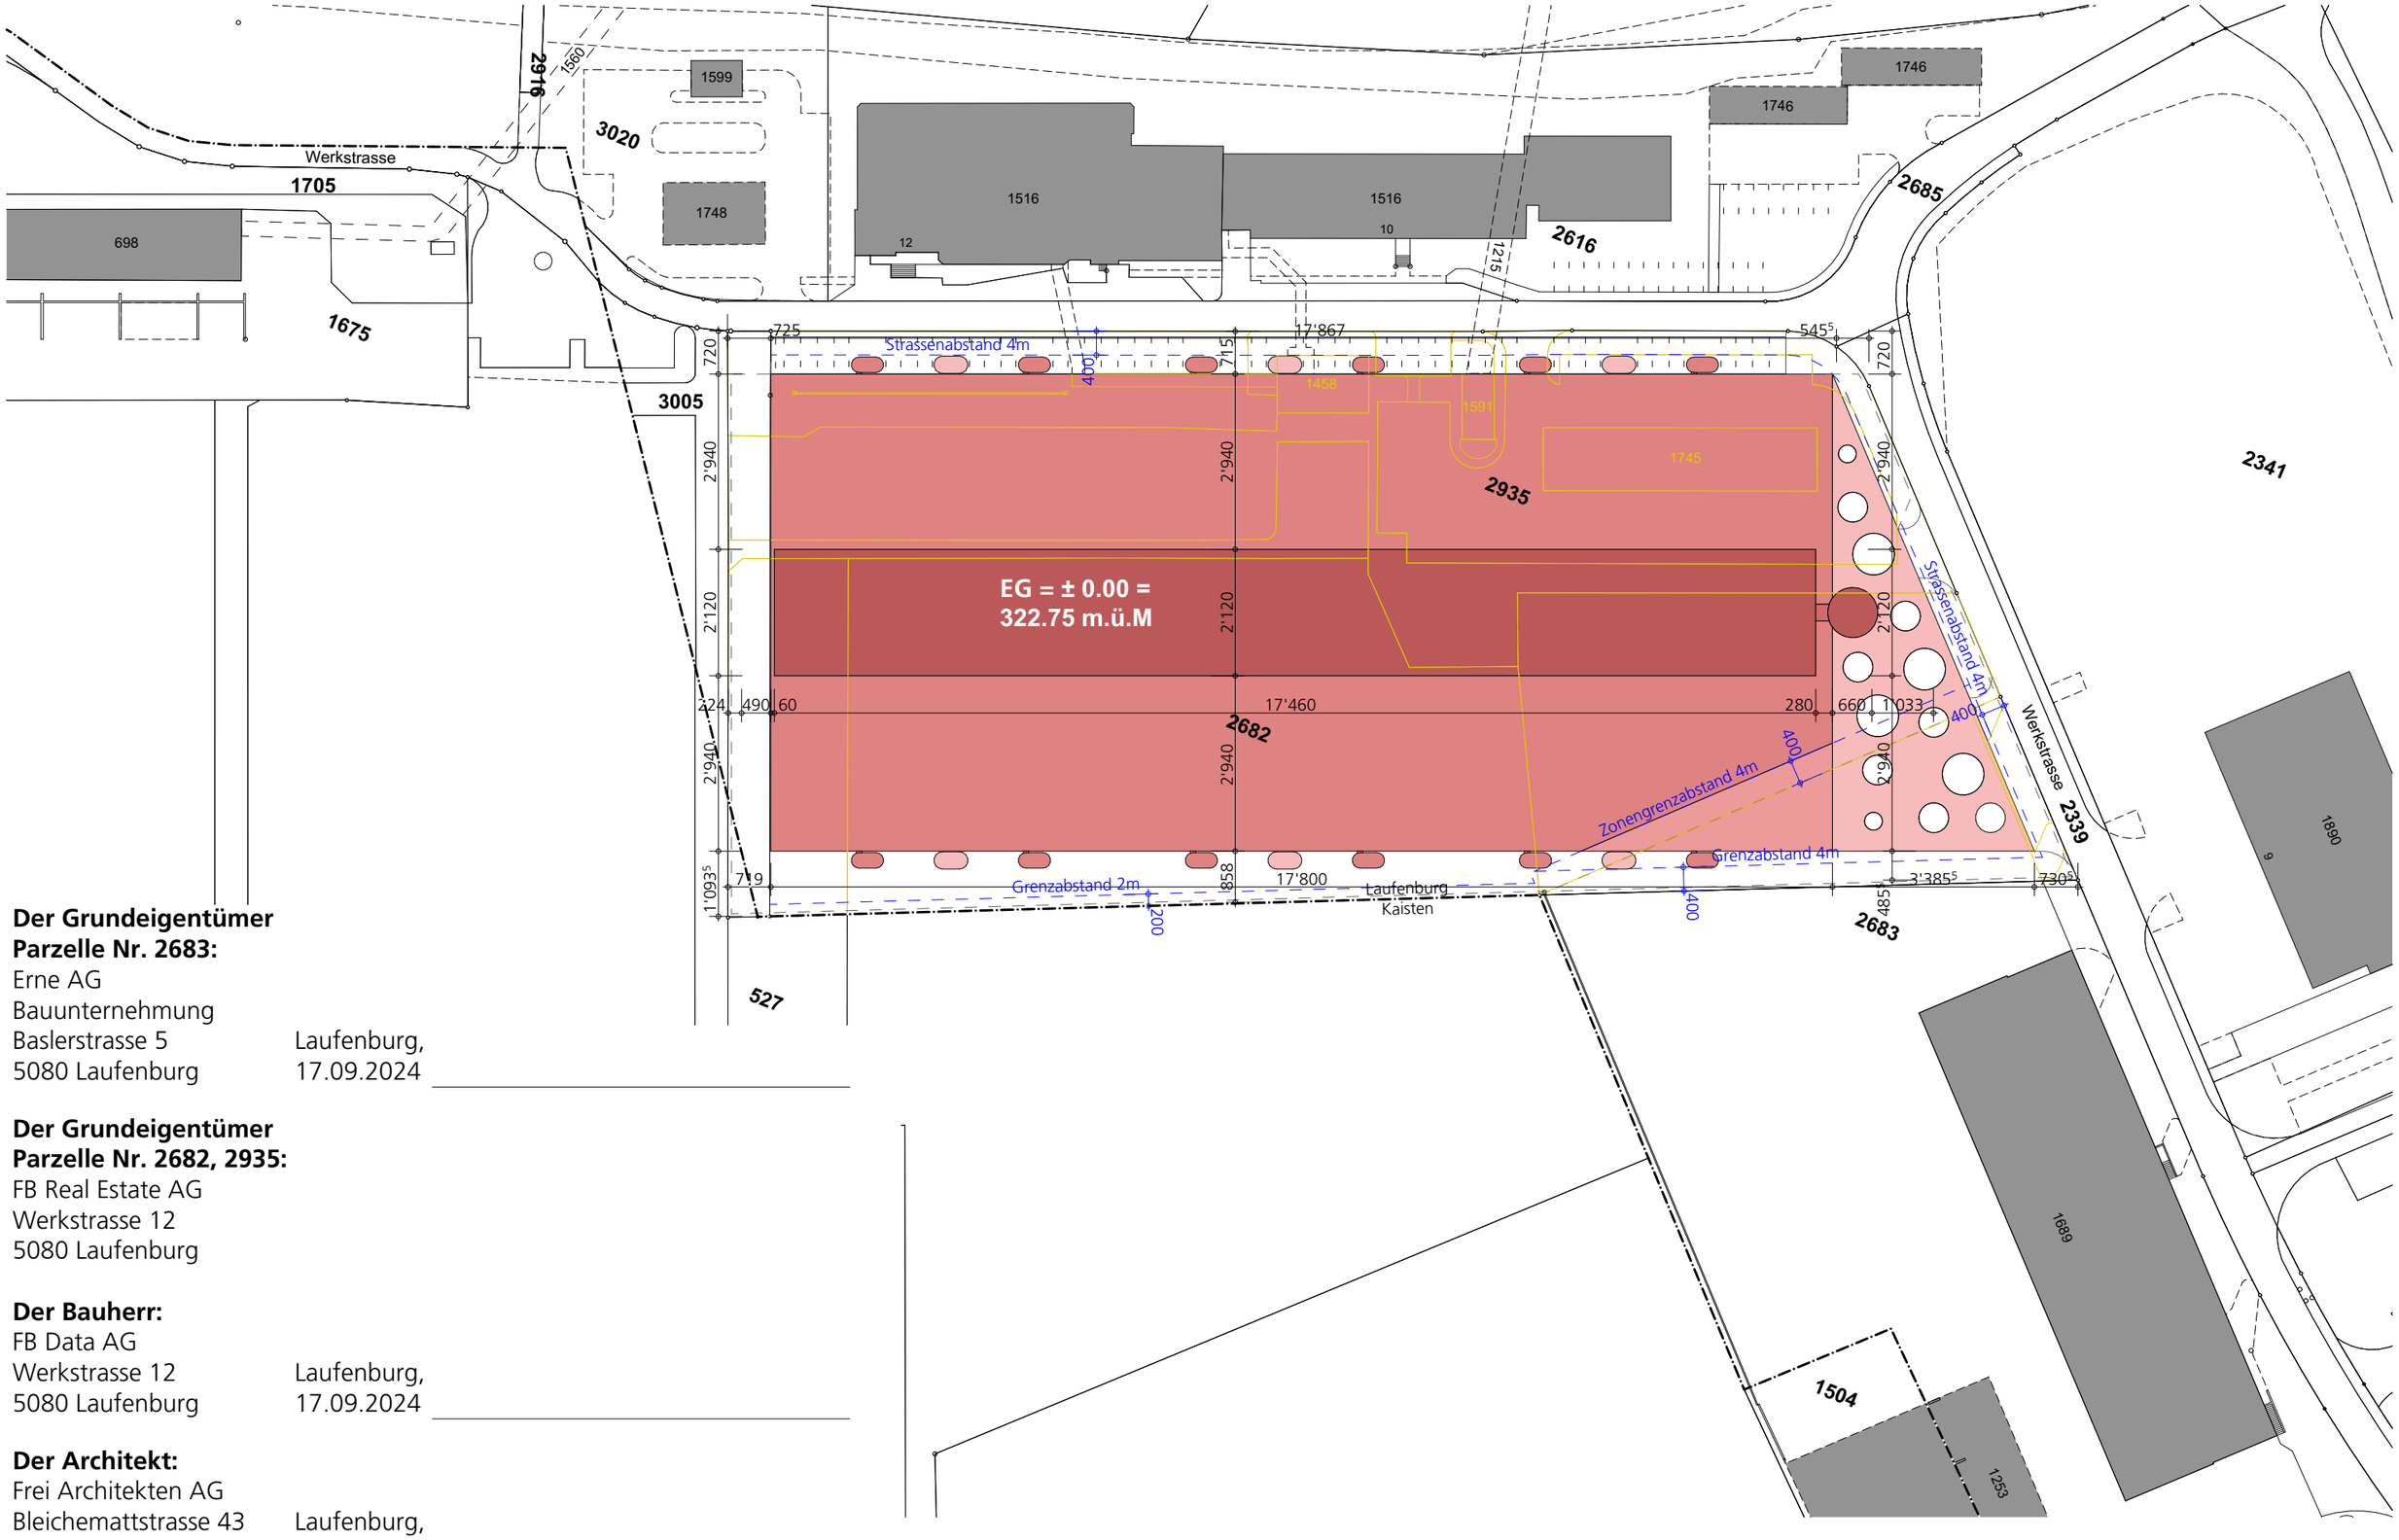

Der Grundeigentümer
Parzelle Nr. 2683:
Erne AG
Bauunternehmung
Baslerstrasse 5 Laufenburg,
5080 Laufenburg 17.09.2024 _____

Der Grundeigentümer
Parzelle Nr. 2682, 2935:
FB Real Estate AG
Werkstrasse 12
5080 Laufenburg

Der Bauherr:
FB Data AG
Werkstrasse 12 Laufenburg,
5080 Laufenburg 17.09.2024 _____

Der Architekt:
Frei Architekten AG
Bleichemattstrasse 43 Laufenburg,
5000 Aarau 17.09.2024 _____

I57 BP1000 Situation Neubau

I57 I57 Technologiezentrum, Laufenburg
Frei Architekten AG · Bleichemattstrasse 43 · 5000 Aarau

1:1000
17.09.2024/jm