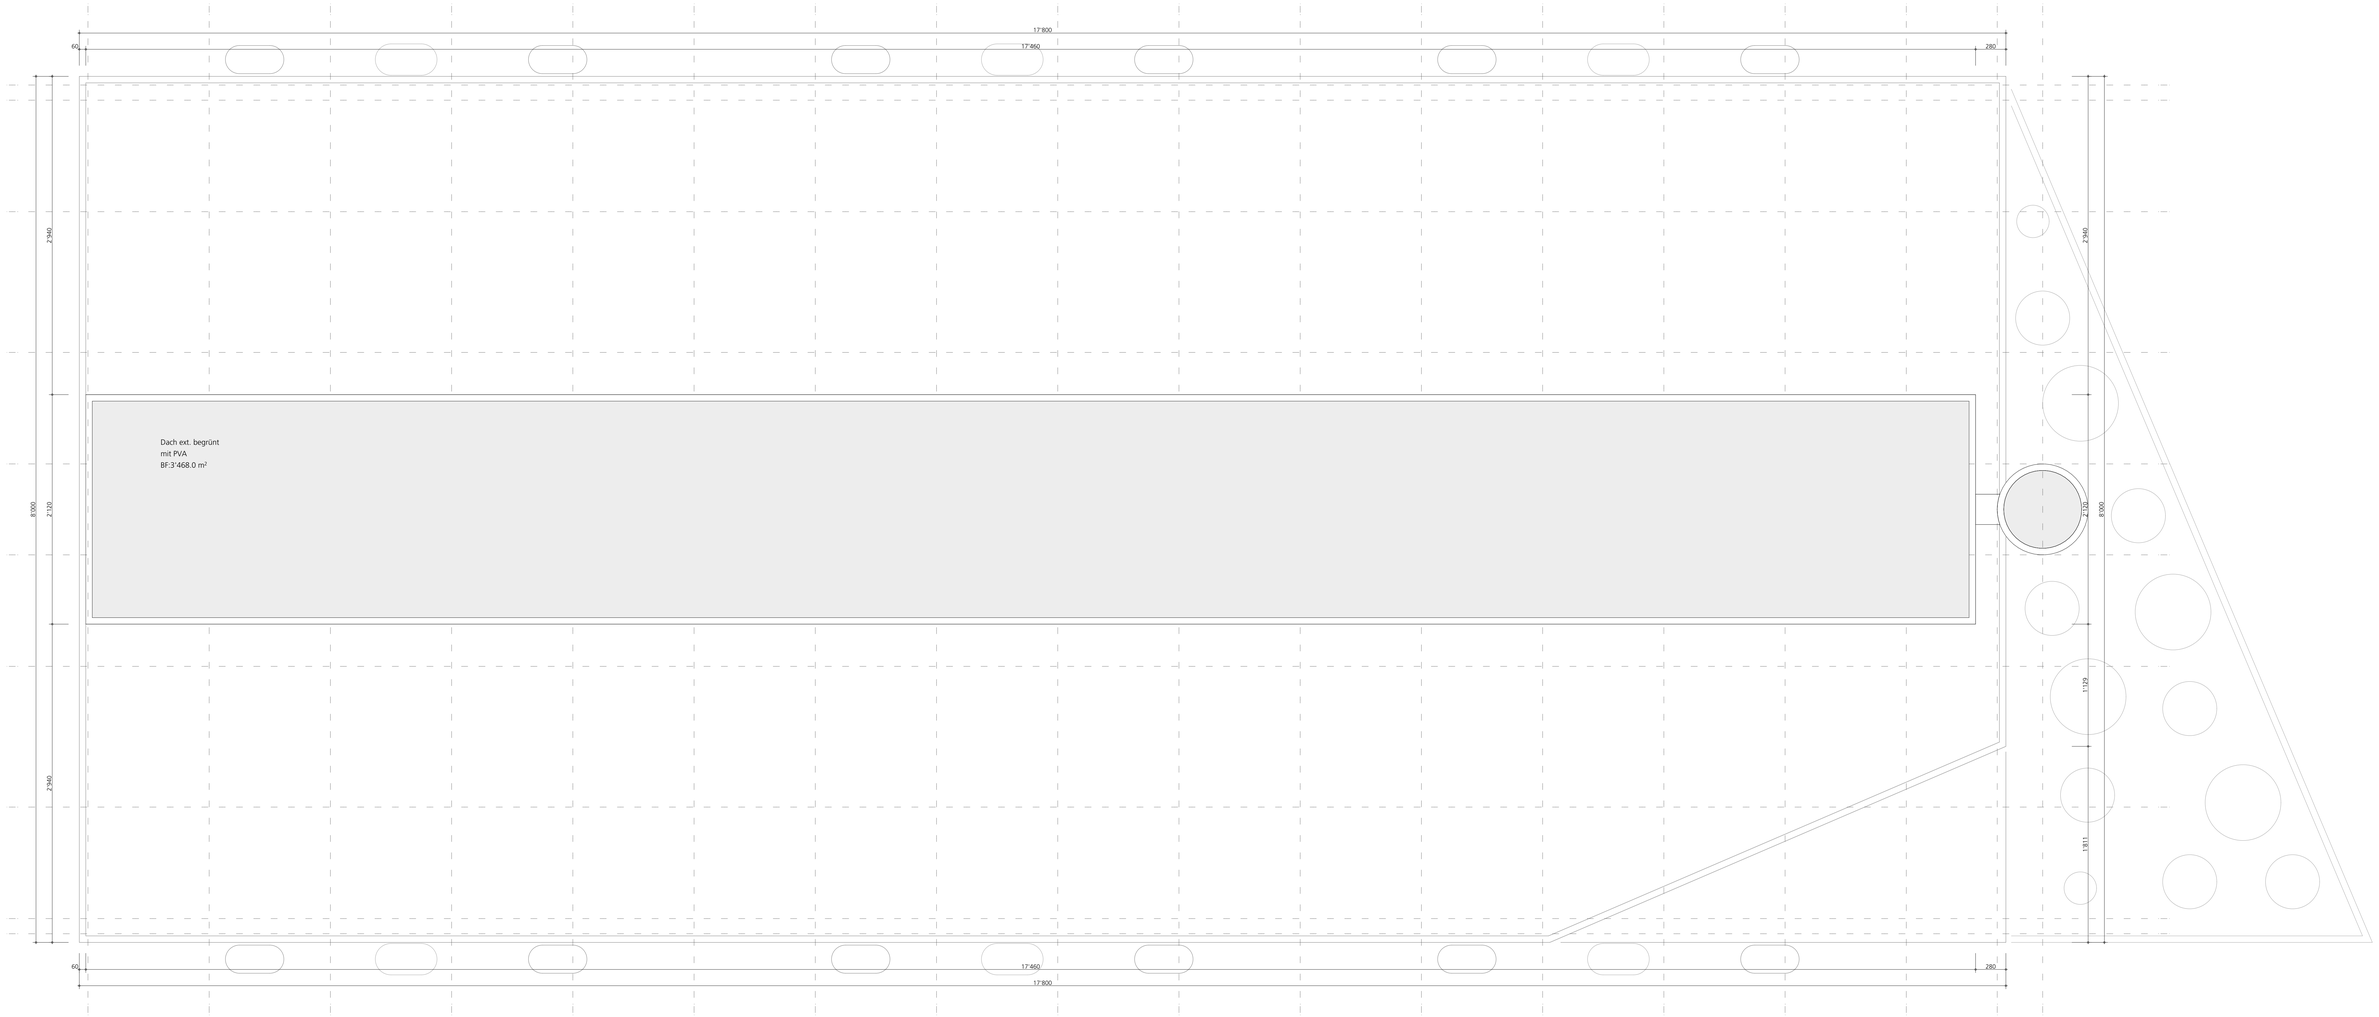

Der Grundeigentümer
Parzelle Nr. 2683:
Erne AG
Bauunternehmung
Baslerstrasse 5 Laufenburg,
5080 Laufenburg 17.09.2024 _____

Der Grundeigentümer
Parzelle Nr. 2682, 2935:
FB Real Estate AG
Werkstrasse 12
5080 Laufenburg

Der Bauherr:
FB Data AG
Werkstrasse 12 Laufenburg,
5080 Laufenburg 17.09.2024 _____

Der Architekt:
Frei Architekten AG
Bleichemattstrasse 43 Laufenburg,
5000 Aarau 17.09.2024 _____

I57 BP200 Dachaufsicht

Objekt: I57 Technologiezentrum, Laufenburg
Bauherr: FB Data AG, Werkstrasse 12, 5080 Laufenburg
Datum: 17.09.24/jm Zeichner: jm Format: 84/60 Massstab: 1:200
Revision 1: Revision 2: Revision 3: Revision 4:

Frei Architekten AG Bleichemattstrasse 43 5000 Aarau
Telefon 062 834 90 50 Telefax 062 834 90 60 info@frei-architekten.ch www.frei-architekten.ch

Höhenbezugspunkt = Fixpunkt Nr. 7538 = 323.112 m.ü.M.
EG = ±0.00 = 322.75 M.ü.M.

Bestehend
Neubau
Abbruch