


Bestand

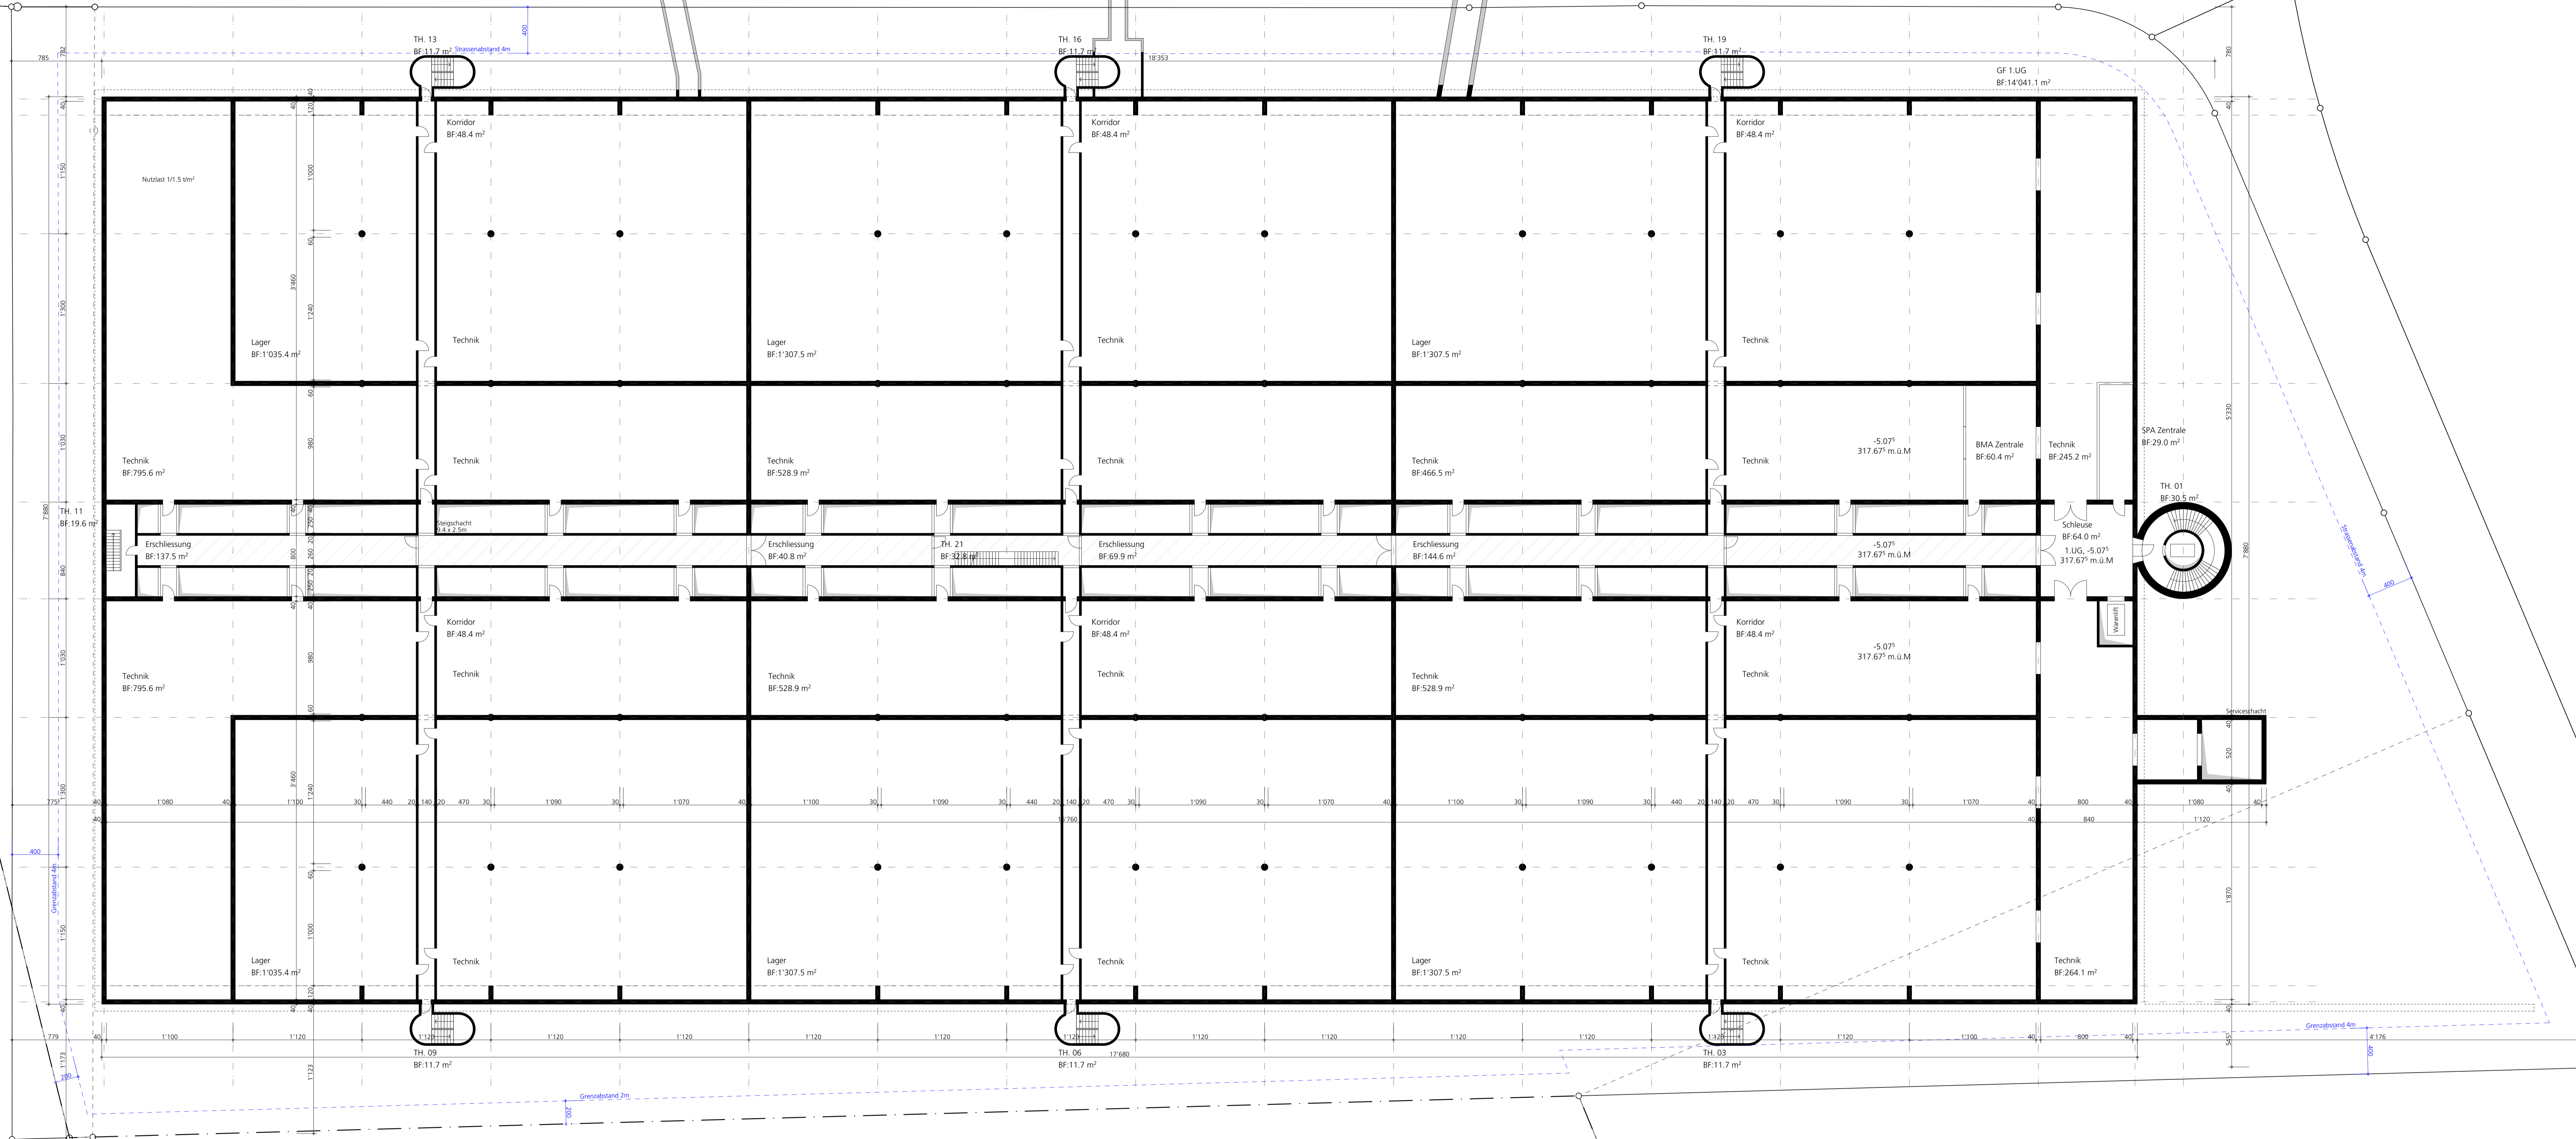

Der Grundeigentümer
Parzelle Nr. 2683:
 Erne AG
 Bauunternehmung
 Baslerstrasse 5
 5080 Laufenburg
 Laufenburg,
 17.09.2024

Der Grundeigentümer
Parzelle Nr. 2682, 2935:
 FB Real Estate AG
 Werkstrasse 12
 5080 Laufenburg

Der Bauherr:
 FB Data AG
 Werkstrasse 12
 5080 Laufenburg
 Laufenburg,
 17.09.2024

Der Architekt:
 Frei Architekten AG
 Bleichemattstrasse 43
 5000 Aarau
 Laufenburg,
 17.09.2024

I57 BP200 1.Untergeschoss
 Objekt: I57 Technologiezentrum, Laufenburg
 Bauherr: FB Data AG, Werkstrasse 12, 5080 Laufenburg
 Datum: 17.09.24/jm Zeichner: jm Format: 84/60 Masstab: 1:200
 Revision 1: Revision 2: Revision 3: Revision 4:

Höhenbezugspunkt = Fixpunkt Nr. 7538 = 323.112 m.ü.M.
 EG = ±0.00 = 322.75 M.ü.M.

Frei Architekten AG Bleichemattstrasse 43 5000 Aarau
 Telefon 062 834 90 50 Telefax 062 834 90 60 info@frei-architekten.ch www.frei-architekten.ch
 gdrkult am 13.09.2024 1. Untergeschoss.pdf

