




Nordfassade

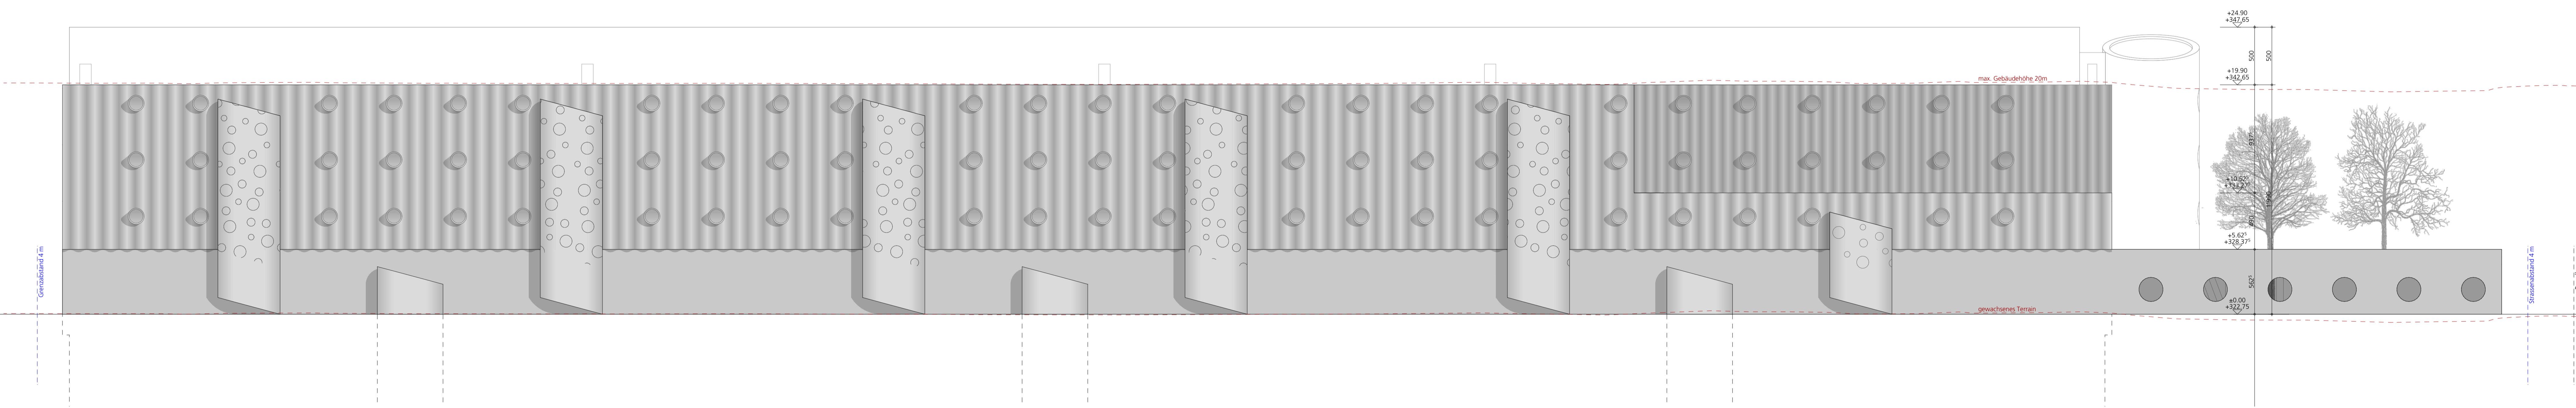

Südfassade

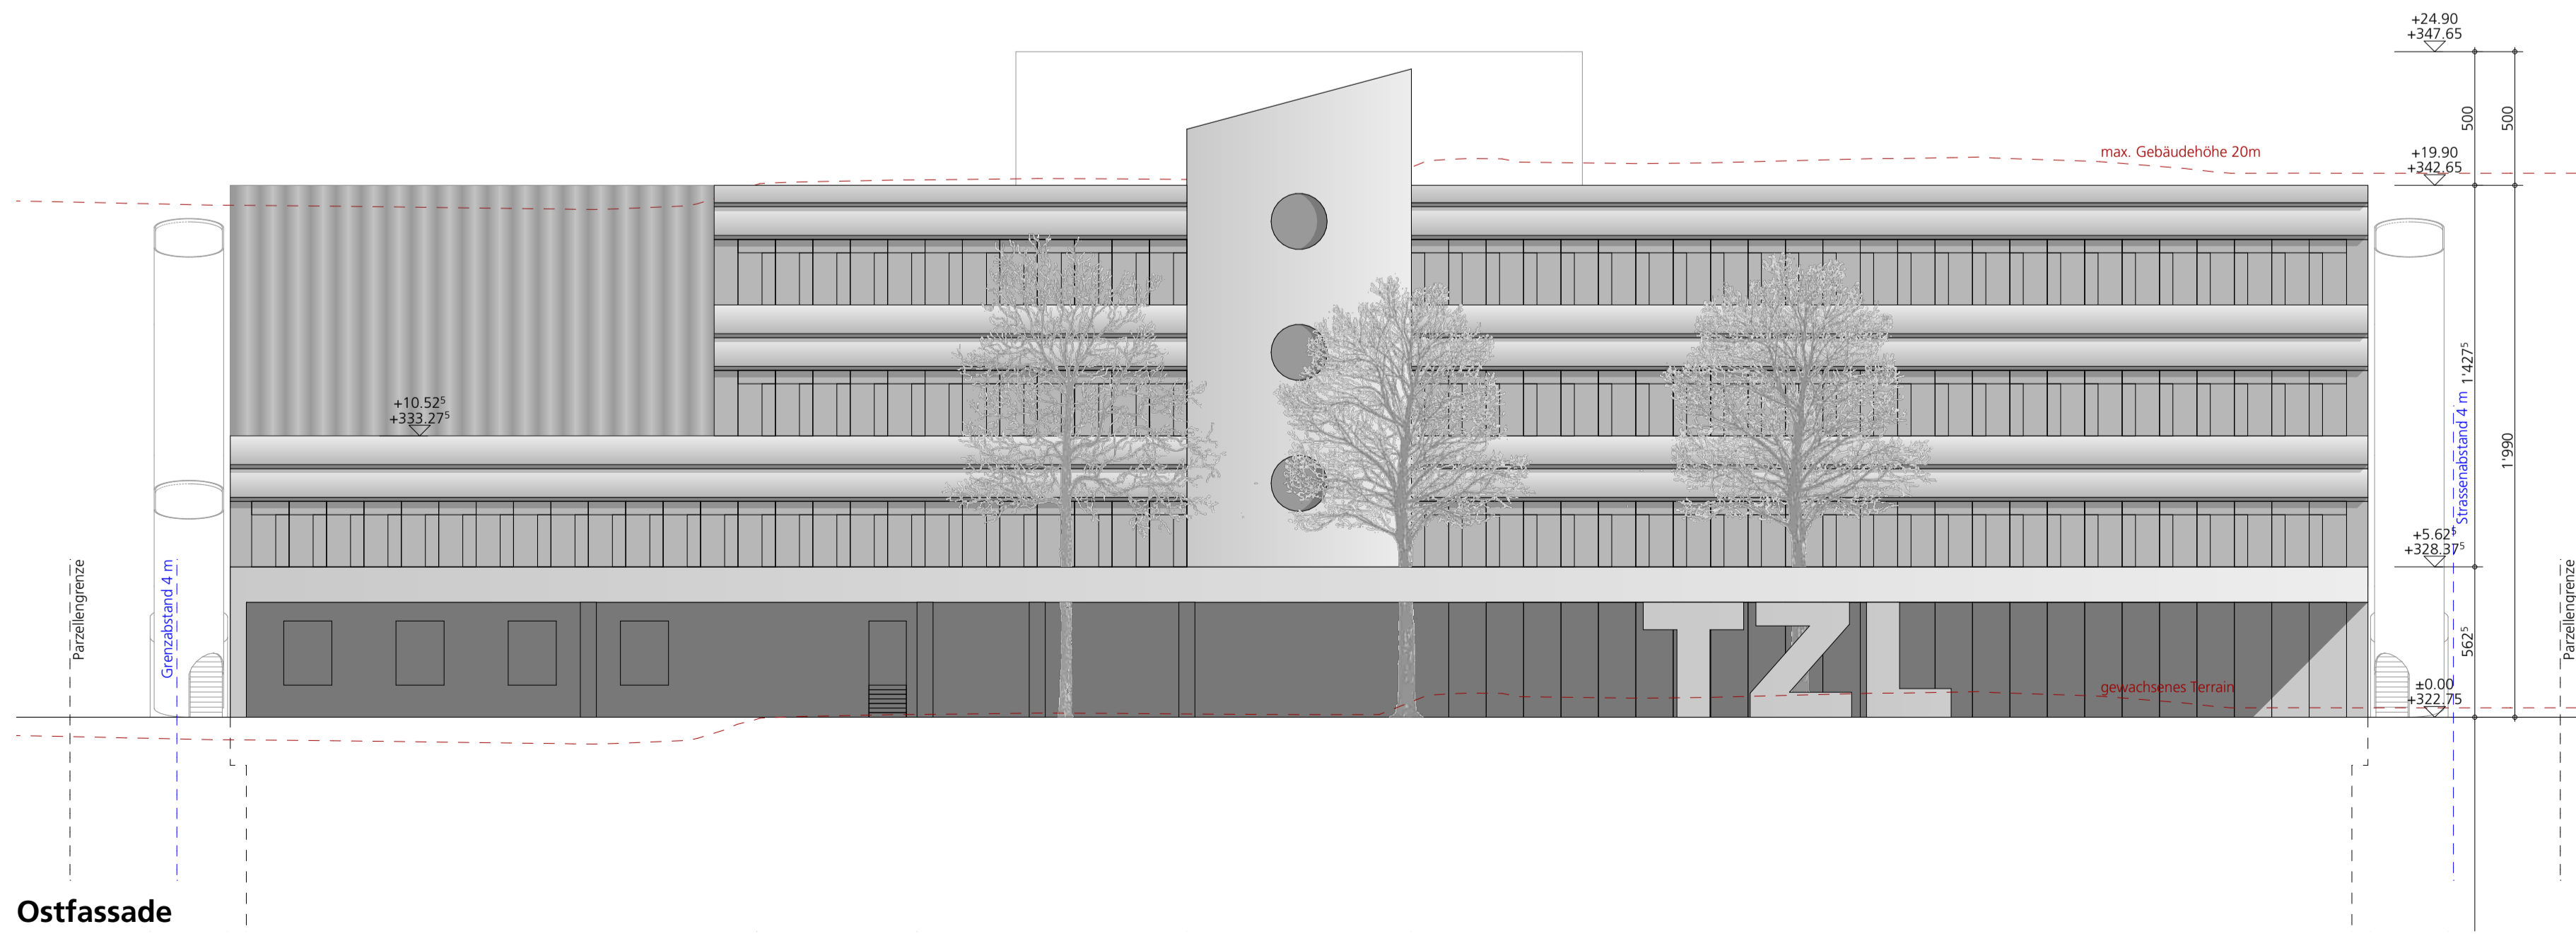

Ostfassade

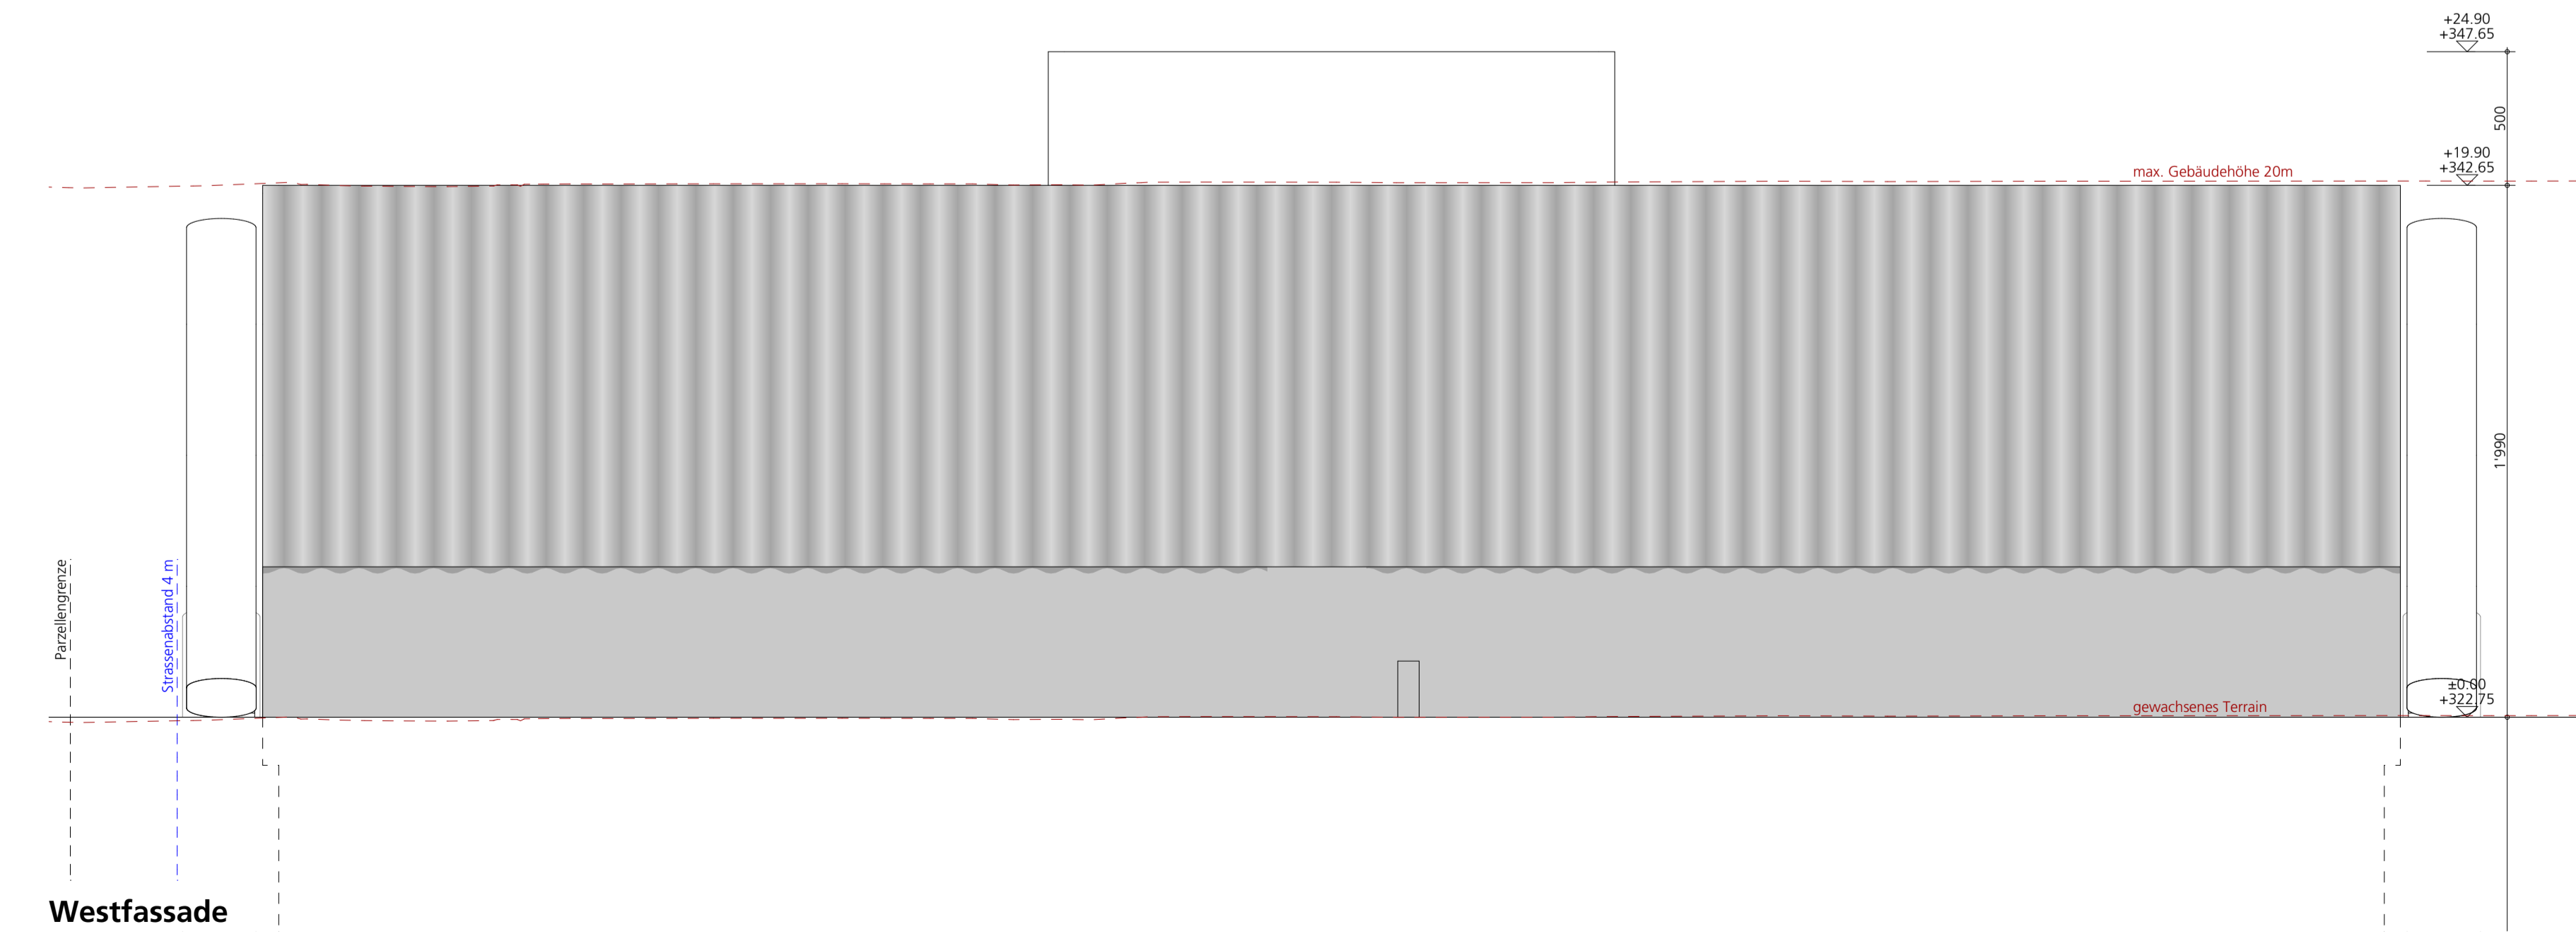

Westfassade

**Der Grundeigentümer**  
**Parzelle Nr. 2683:**  
 Erne AG  
 Bauunternehmung  
 Baslerstrasse 5  
 5080 Laufenburg  
 Laufenburg,  
 17.09.2024

**Der Grundeigentümer**  
**Parzelle Nr. 2682, 2935:**  
 FB Real Estate AG  
 Werkstrasse 12  
 5080 Laufenburg

**Der Bauherr:**  
 FB Data AG  
 Werkstrasse 12  
 5080 Laufenburg  
 Laufenburg,  
 17.09.2024

**Der Architekt:**  
 Frei Architekten AG  
 Bleichemattstrasse 43  
 5000 Aarau  
 Laufenburg,  
 17.09.2024

Höhenbezugspunkt = Fixpunkt Nr. 7538 = 323.112 m.ü.M.  
 EG = ±0.00 = 322.75 M.ü.M.

**I57 BP200 Fassaden**  
 Objekt: I57 Technologiezentrum, Laufenburg  
 Bauherr: FB Data AG, Werkstrasse 12, 5080 Laufenburg  
 Datum: 17.09.24/jm Zeichner: jm Format: 84/60 Masstab: 1:200  
 Revision 1: Revision 2: Revision 3: Revision 4:  
 Frei Architekten AG Bleichemattstrasse 43 5000 Aarau  
 Telefon 062 834 90 50 Telefax 062 834 90 60 info@frei-architekten.ch www.frei-architekten.ch

Bestehend  
 Neubau  
 Abbruch